


Le présent procès-verbal avait pour but de définir les limites de la parcelle représentée par une teinte jaune sans recherche des servitudes apparentes et sans repérage des réseaux souterrains. Tous les traits fins sont indicatifs.

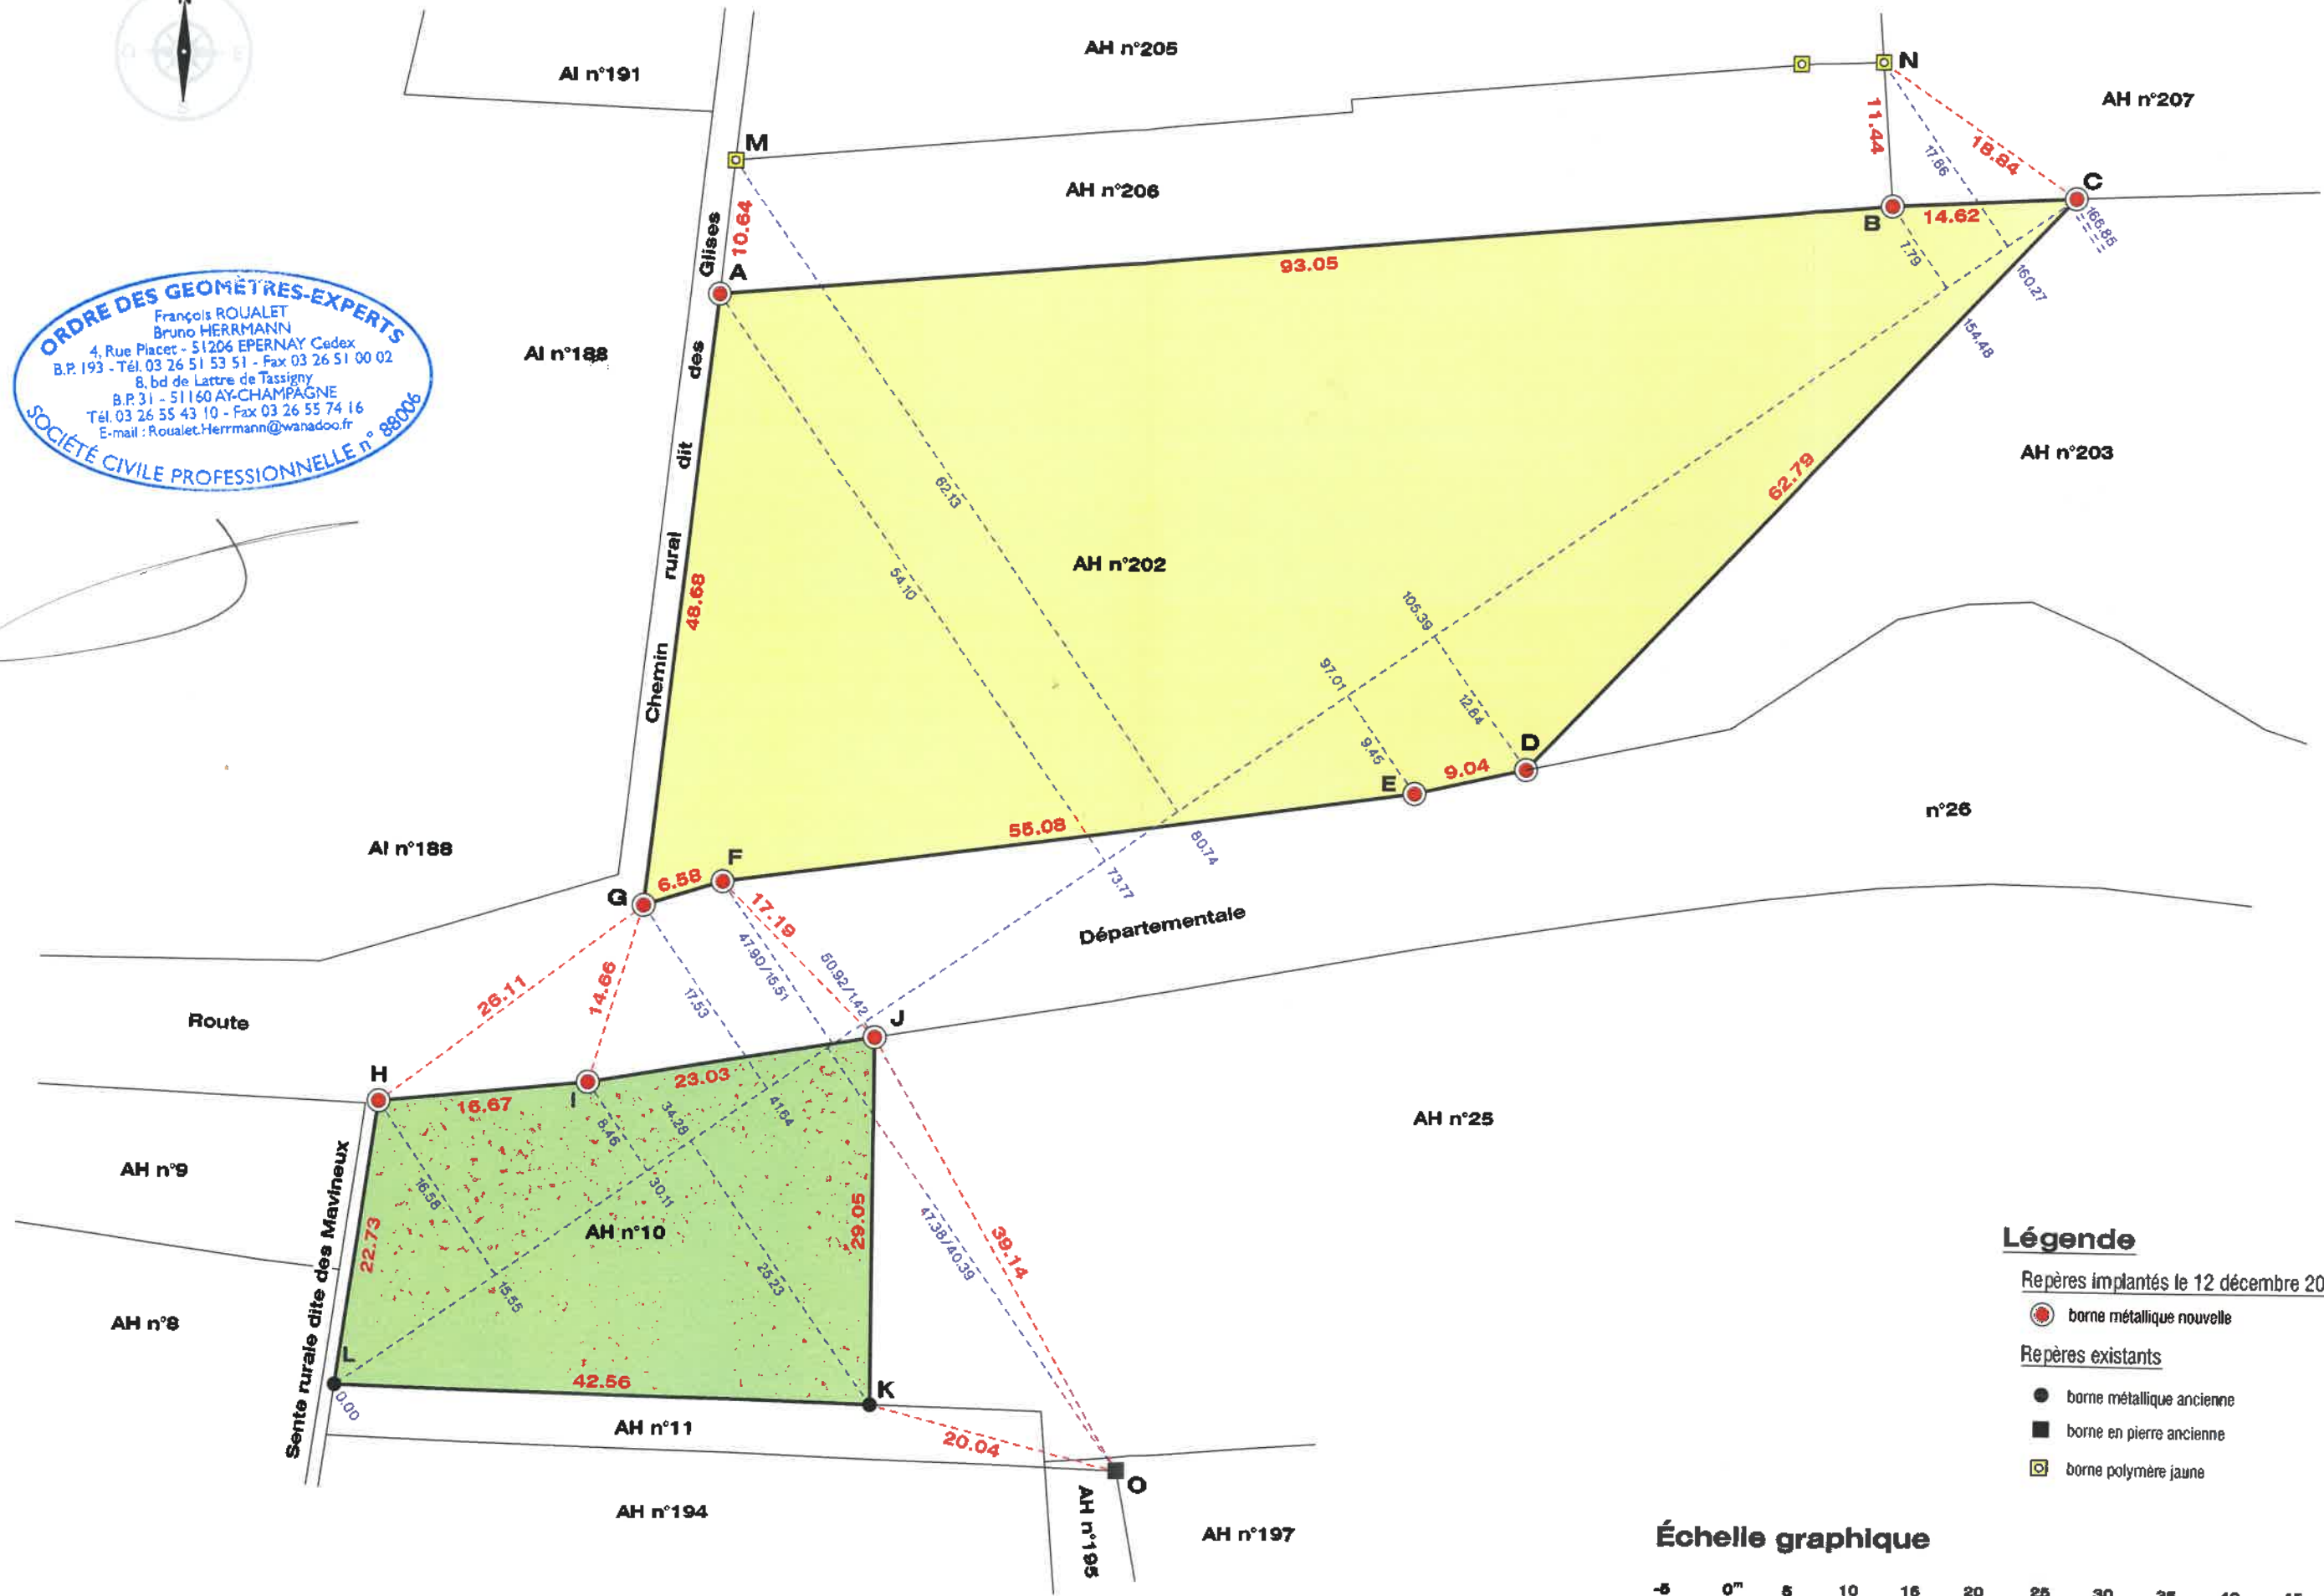

ORDRE DES GEOMETRES-EXPERTS
François ROUALET
Bruno HERRMANN
4, Rue Placet - 51206 EPERNAY Cedex
B.P. 193 - Tél. 03 26 51 53 51 - Fax 03 26 51 00 02
B. bd de Lattre de Tassigny
B.P. 31 - 51160 AY-CHAMPAGNE
Tél. 03 26 55 43 10 - Fax 03 26 55 74 16
E-mail : Roualet.Herrmann@wanadoo.fr
SOCIÉTÉ CIVILE PROFESSIONNELLE n° 880006



- Légende**
- Repères implantés le 12 décembre 2018
 - borne métallique nouvelle
 - Repères existants
 - borne métallique ancienne
 - borne en pierre ancienne
 - borne polymère jaune

